Rilievo planoaltimetrico

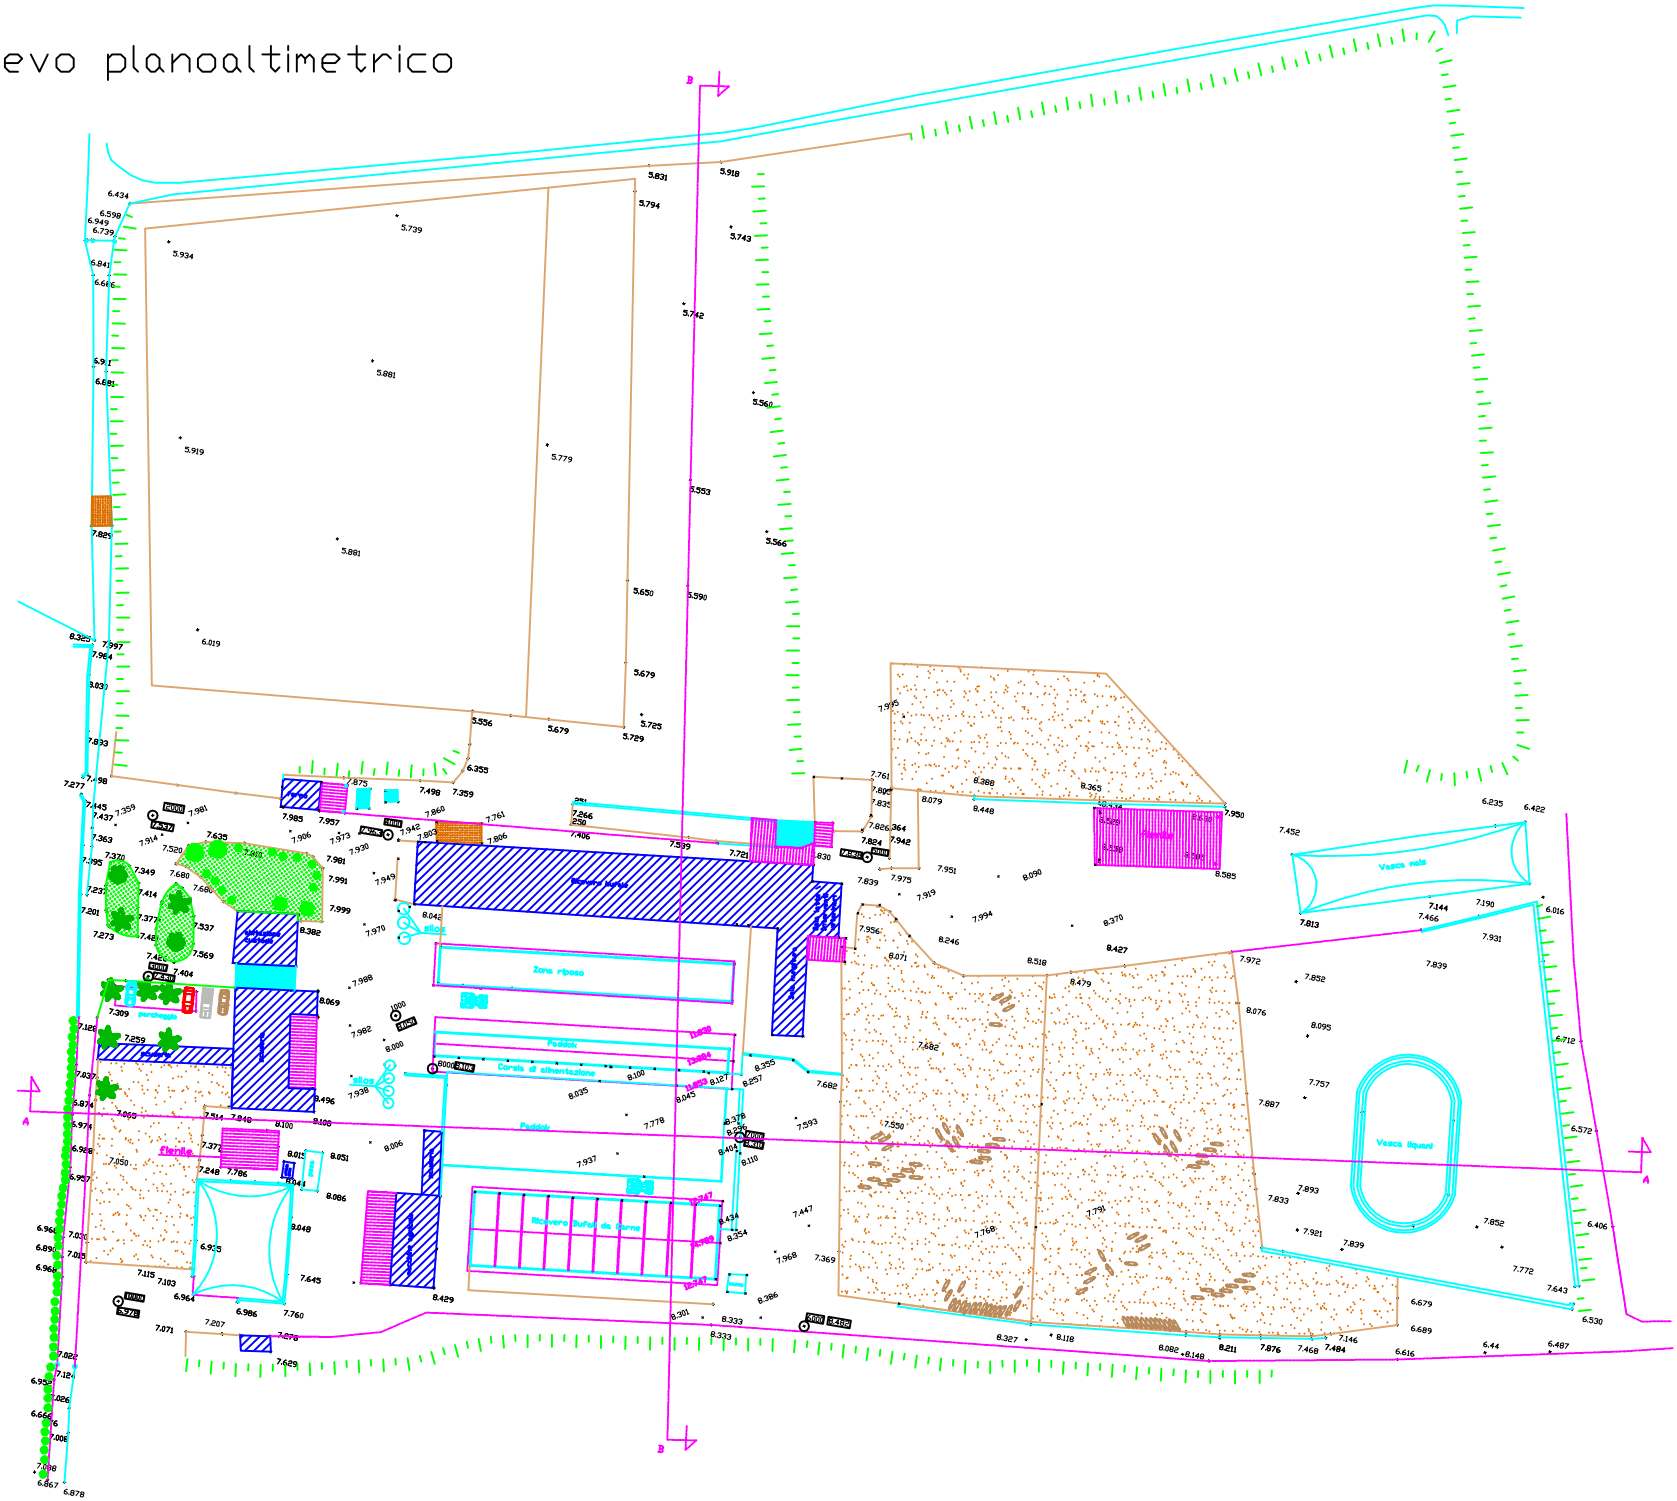
Zona riposo
Paddok
Corsia di alimentazione
Paddok
Ricovero Bufali da Carne
Vasca nale
Vasca liquami
silos
silos
Fienile
Servizi igienici
Ricovero Bufali
Ricovero Bufali
Ricovero Bufali